Der Bürgermeister der Marktgemeinde Matrei in Osttirol

Rauterplatz 1
9971 Matrei in Osttirol
Tel.-Nr.: 04875/6805 – Telefax: 04875/6805-31
E-Mail: gemeinde@matrei-osttirol.gv.at
UID: ATU40227508

Zahl (Bitte bei Antwort angeben!)	**Sachbearbeiter**	**☎ DW**	**Datum**
120-2/38-2026/GR-ARie/verordn.	Alexander Riepler	-17	Matrei i.O., am 01.10.2026

Betrifft: Bewilligung für die Vornahme von Arbeiten auf oder neben der Straße – Grabungsarbeiten iZm der Herstellung Fernwärmeanschluss für das Hotel Carpe Solem auf dem Gst. 599/1, KG. Matrei i.O.-Markt, im Bereich der öffentlichen Gemeinde-„Lienzer Straße“ auf dem Gst. 684/2, KG. Matrei i.O.-Markt, und der öffentlichen Gemeinde-„Europastraße“ auf den Gst. 603/1 und 816, beide KG. Matrei i.O.-Markt;

VERORDNUNG

In Zusammenhang mit der Durchführung von Grabungsarbeiten (Herstellung Fernwärmeanschluss für das Hotel Carpe Solem auf dem Gst. 599/1, KG. Matrei i.O.-Markt) im Bereich der **öffentlichen Gemeinde-„Lienzer Straße“** (Gst. 684/2, KG. Matrei i.O.-Markt) und der **öffentlichen Gemeinde-„Europastraße“** (Gste. 603/1 und 816, beide KG. Matrei i.O.-Markt - wie im beiliegenden Lageplan, der einen integrierenden Bestandteil dieses Bescheides bildet, rot dargestellt) erlässt der Bürgermeister der Marktgemeinde Matrei in Osttirol - auf Antrag der **MACHBAU GmbH, 9900 Lienz, Am Tristacher Steg 8** - gemäß § 94 d Ziff. 16. Straßenverkehrsordnung (StVO) 1960 im Interesse der Sicherheit, Leichtigkeit und Flüssigkeit des Verkehrs, von **Montag, dem 05.10.2026, bis einschließlich Montag, dem 30.11.2026,** folgende **VERKEHRSREGELUNG:**

1. Unmittelbar vor der Baustelle ist auf dem, durch die Arbeiten in Anspruch genommenen Fahrstreifen - bei Vorliegen der Voraussetzungen laut Punkt 4.) des beiliegenden Bescheides - das Vorschriftszeichen **"WARTEPFLICHT BEI GEGENVERKEHR"** gemäß § 52 lit. a) Ziffer 5 StVO anzubringen.
2. Vor dem einspurigen Bereich der Baustelle ist das Gebotszeichen **"VORGESCHRIEBENE FAHRTRICHTUNG"** mit - der jeweiligen örtlichen Verkehrslage entsprechend - nach rechts oder links unten geneigtem Pfeil für den zu benützenden Fahrstreifen gemäß § 52 lit. b) Ziffer 15 StVO anzubringen.
3. Auf den betroffenen öffentlichen Gemeindestraßen wird rechtzeitig vor dem Arbeitsbereich, während der Dauer der Arbeiten, zum Schutz der, sich auf der Fahrbahn befindenden Personen, eine **„GESCHWINDIGKEITSBESCHRÄNKUNG (ERLAUBTE HÖCHSTGESCHWINDIGKEIT) AUF 30 KM/H“** gemäß § 52 lit. a) Ziff. 10a StVO 1960 verfügt (allfällige in diesem Bereich bestehende anders lautende Geschwindigkeitsbeschränkungen sind abzudecken - Ortstafeln sind nicht abzudecken).
4. Unmittelbar am Ende des, in Anspruch genommenen Straßenabschnittes ist das Vorschriftszeichen **„ENDE DER GESCHWINDIGKEITSBESCHRÄNKUNG“** gemäß § 52 lit. a) Ziff. 10b StVO 1960 anzubringen, bzw. ist die ursprünglich bestehende Verkehrsregelung wieder kundzumachen.

5. Anbringung des Vorschriftszeichens **„FAHRVERBOT FÜR FAHRRÄDER“ gemäß § 52 lit. a) Ziff. 8c StVO 1960 auf der öffentlichen Gemeinde-„Europastraße“ (Radweg) auf den Gstn. 603/1 und 816, beide KG. Matrei i.O.-Markt, beschränkt jeweils auf den, in Arbeit befindlichen Straßenabschnitt.**

6. Anbringung des Vorschriftszeichens **„VERBOT FÜR Fußgänger“ gemäß § 52 lit. a) Ziff. 14b StVO 1960 auf dem Gehsteig der öffentlichen Gemeinde-„Lienzerstraße“ auf dem Gst. 684/2, KG. Matrei i.O.-Markt.**

Die, zur Kundmachung dieser Verordnung erforderlichen Verkehrszeichen sind von der **MACHBAU GmbH, 9900 Lienz, Am Tristacher Steg 8,** im Einvernehmen mit der zuständigen Polizeiinspektion Matrei in Osttirol anzubringen bzw. abzudecken und während der Dauer der Grabungsarbeiten im oben angeführten Zeitrahmen in ordnungsgemäßem Zustand zu erhalten.

Der Zeitpunkt und der Ort (Bereich) der Anbringung und Entfernung der, für die oa. Verkehrsregelungen erforderlichen Verkehrszeichen, ist vom verantwortlichen Bauführer (oder seinen Organen) in einem A K T E N V E R M E R K (§ 16 AVG 1991) festzuhalten.

Der Bürgermeister:

Dieses Dokument wurde von Raimund Steiner elektronisch gefertigt und amtssigniert.
Datum 01.10.2026
Informationen zur Prüfung finden Sie unter: www.matrei-osttirol.gv.at/

Raimund Steiner

Ergeht abschriftlich an:

1) MACHBAU GmbH, 9900 Lienz, Am Tristacher Steg 8; **per RSb;**
2) Polizeiinspektion Matrei i.O., 9971 Matrei i.O., Gerichtsplatz 1; **per E-Mail;**
3) Österreichisches Rotes Kreuz, Bezirksstelle Osttirol,
   9900 Lienz, Emanuel-von-Hiblerstraße 3a; **per E-Mail;**
4) Freiwillige Feuerwehr Matrei i.O., z.Hd. Kommandant HBI Martin Holzer,
   9971 Matrei i.O., Kastelruther Straße 8; **per E-Mail;**
5) Öffentliches Gut, Marktgemeinde Matrei i.O., 9971 Matrei i.O., Rauterplatz 1; **im Amt;**
6) Z.d.A.;

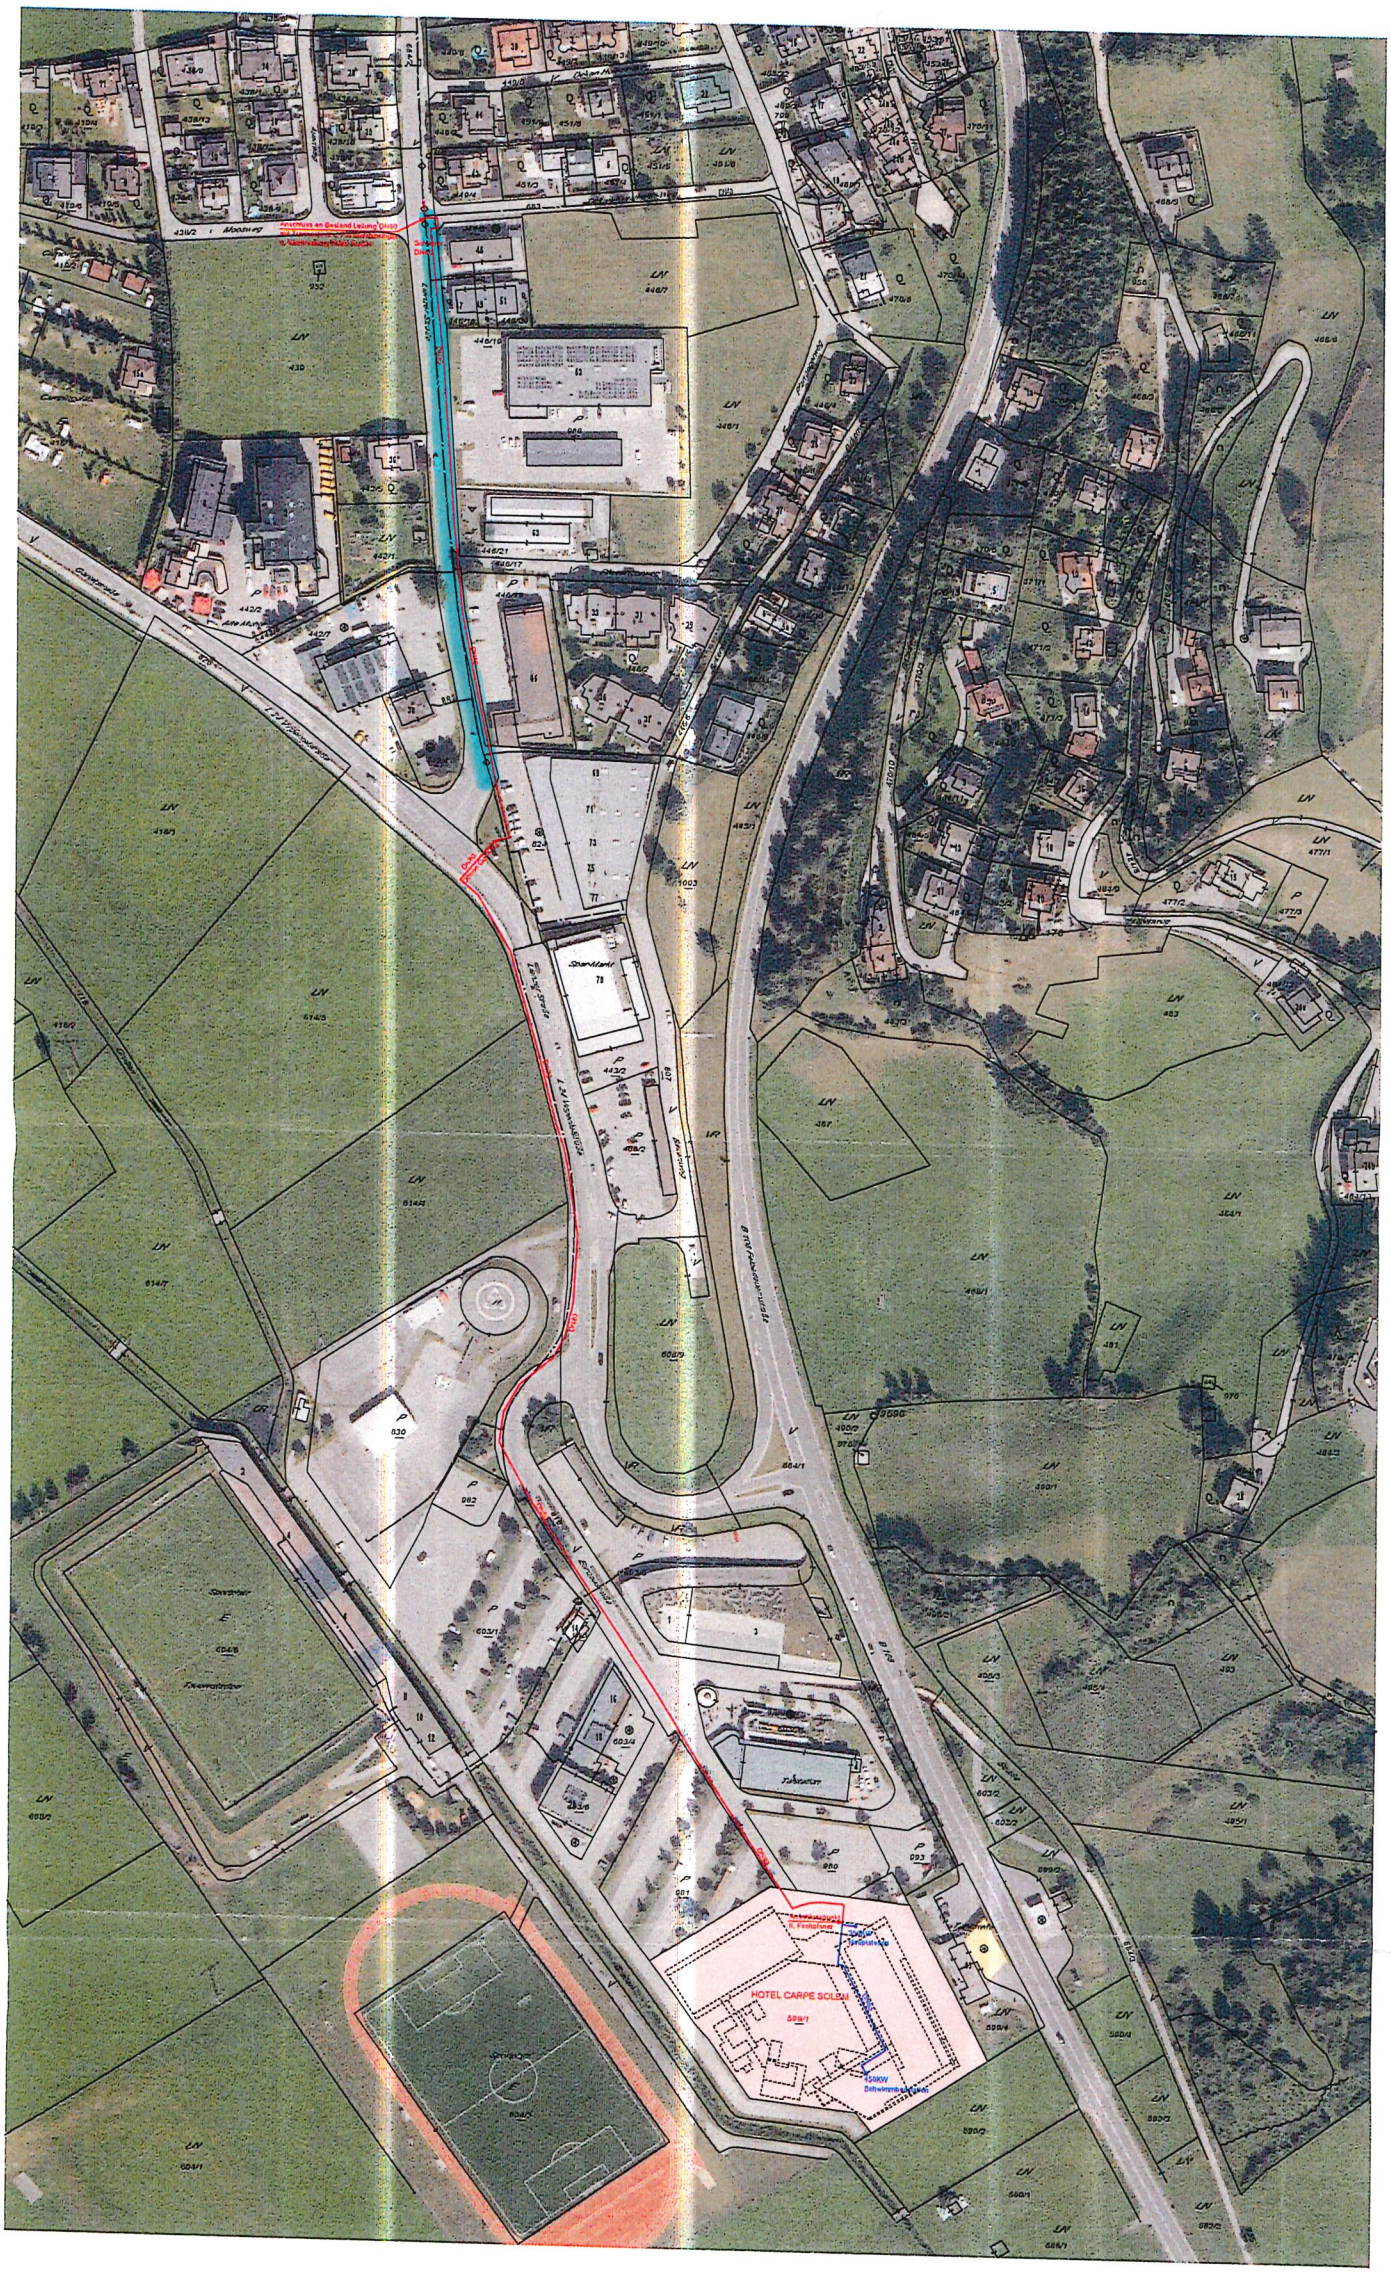

LEGENDE

- Geplante Haupttrasse Netzausbau
- Geplante Anschlussleitung im Hotel Carpe Solem
- Trasse Bestand (Bleibt im Betrieb)
- Anschlussobjekt Hotel Carpe Solem

TRASSENLÄNGE (horizontal)

Haupttrasse Tiefbau Netzausbau	ca. 820m
Anschlussleitung im Hotel Carpe Solem	ca. 80m

REGELPROFIL

Fernwärme DN80/DA200
Oberfläche Asphalt in Gemeindestraße
M: 1:50

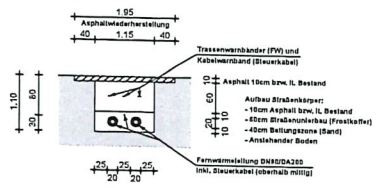

REGELPROFIL

Fernwärme DN80/DA200
Oberfläche Asphalt Fahrbahn und Gehsteig Landesstraße
M: 1:50

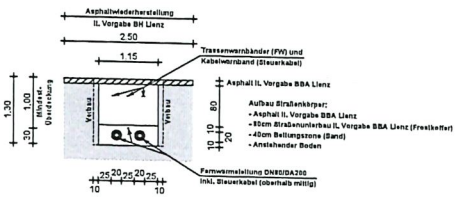

ÜBERSICHTSLAGEPLAN

Projekt:
Erweiterung Fernwärmenetz in 9971 Matrei in Osttirol

Auftraggeber:	Planinhalt:
Regionalenergie Osttirol reg.Gen.m.b.H. Lavanter Straße 6 9900 Lienz	Grundriss(e): Fernwärmenetz Schnitt(e): — Ansicht(en): — Detail(e): — Sonstiges: —
Datum: 21.09.2026	Plan-Nr.: REO_Matrei_2601
Maßstab: 1:1000	+/-0.00 = —
Legende:	Projektverzeichnis / Ablage:
	Dieser Plan ist unser geistiges Eigentum und darf ohne unsere Zustimmung weder an dritte Personen ausgefolgt, noch missbräuchlich verwendet oder vervielfältigt werden.

Planer:
sk360 planen · bauen

Änderungen

Index	Datum	
a	24.09.2026	Änderung Leitungstrasse nach Feinabsteckung, Änderung Querung L24
b		
c		
d		
e		
f		
g		
h		

H/B = 850 / 650 (0.81m²)

Allplan 2025